

Филиал ФГУП «Ростехинвентаризация» по Красноярскому краю
Дзержинское отделение

ВЫПИСКА № 04:213/2007-27

ИЗ ЕДИНОГО ГОСУДАРСТВЕННОГО РЕЕСТРА ОБЪЕКТОВ КАПИТАЛЬНОГО СТРОИТЕЛЬСТВА
«31» января 2007 г.

Настоящая выписка выдана Федеральному государственному учреждению
здравоохранения «Центр гигиены и эпидемиологии в Красноярском крае»
(Ф.И.О. физического лица или полное наименование юридического лица)

на предмет регистрации прав по состоянию на «25» января 2007 г.

Сведения об объекте капитального строительства

Наименование объекта (составной части объекта) (нужное подчеркнуть) _____
Административное здание

Инвентарный номер 04:213:002:000537330

Предыдущий инвентарный номер _____

Кадастровый номер 24:10:1812003:0021:04:213: 002: 000537330

Предыдущий кадастровый номер _____

Реестровый номер 250107:002: 000537330

Адрес (местоположение) ул. Больничная, зд. 6
с. Дзержинское, Красноярский край, Россия

Предыдущий адрес (местоположение) _____

Тип (вид) здание

Назначение не жилое

Техническое описание объекта градостроительной деятельности

Литер	<u>Б</u>
Год ввода в эксплуатацию, <u>постройки</u> , реконструкции (нужное подчеркнуть)	<u>1948</u>
Застроенная площадь, кв.м	<u>385,4</u>
Общая площадь объекта (по внутреннему обмеру, без учета , балконов, лоджий, веранд, террас и холодных кладовых.) кв. м.	<u>316,5</u>
Этажность	<u>1</u>
Подземная этажность	<u>Нет</u>
Материал стен	<u>Брус</u>

сведения об отнесении объекта недвижимости к объектам культурного наследия (памятники истории и культуры) народов РФ)

Техническое описание составной части объекта градостроительной деятельности*

Этаж (и) расположения	-
Номер (а) на поэтажном плане	-
Общая площадь (по внутреннему обмеру, без учета , балконов, лоджий, веранд, террас и холодных кладовых.) кв. м.	-
в т.ч. жилая площадь кв.м.	-
Количество комнат в квартире, жилом, нежилом <u>помещении</u> (нужное подчеркнуть)	-


Примечание: Здание оборудовано электроосвещением, отоплением от собственной котельной.

Реестровая запись сделана «31» января 2007 г. за порядковым № 04:213:1:878


Исполнитель инженер по ИС и С 1 категории  Н.В.Цибульская

Приложение: планы 2 листах

Уполномоченное лицо филиала ФГУП «Ростехинвентаризация» по Красноярскому краю

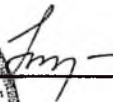Начальник Дзержинского отделения  Новоселова Н.С.



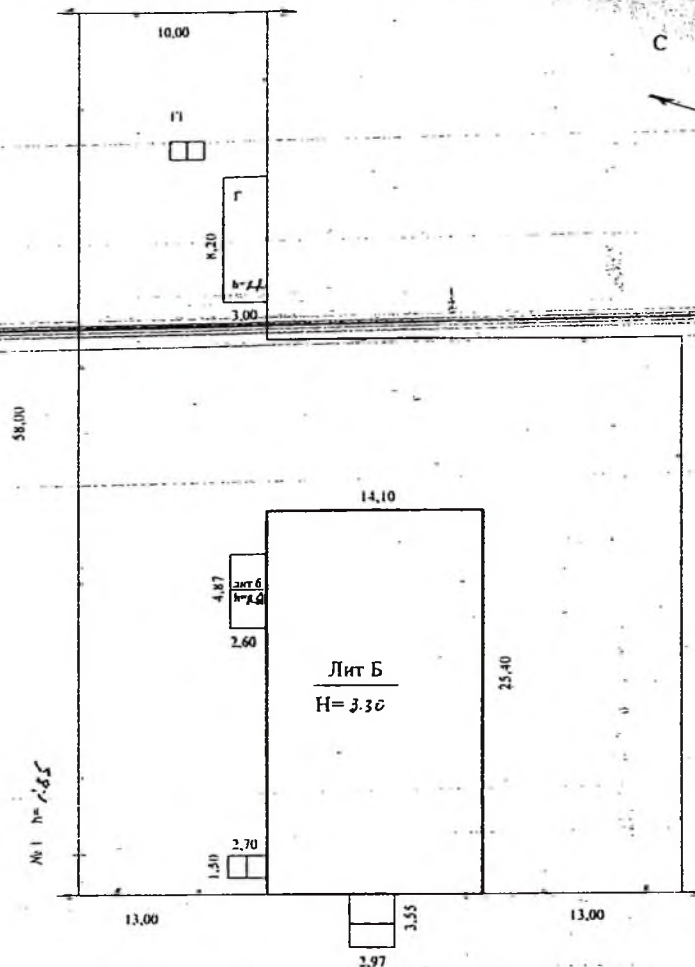

**КОПИЯ
ВЕРНА**

ФГУП "Ростехинвентаризация" по Красноярскому краю			Изм. №
Дзержинское отделение			04:213-002
			000537530
			Квартал
			№
Лист № 1	Схематический ПЛАН на		Масштаб
	земельного участка		1:500
	строение	Лит Б.6	Подпись
	по ул. Больничная	здание № 6	
Дата	с. Дзержинское		
25.01.2007	Исполнитель	В.И. Карпенюк	
29.01.2007	Проверил	Н.С. Новоселова	


ИНВ № 04: 213: 002: 000537330

Ул. Больничная, 6

Площадь по внутреннему обмеру																
Этаж	№ помещения	№ комнаты	Назначение частей помещений	В том числе											Внутренняя высота комнаты	
				Общая полезная	Учрежденческая	Жилая	Культурно-просветительная	Складское	Торговая	Гаражная	Производственная	Лечебно-санитарная и детских учреждений	Служебно подсобная	Прочая		
1	6	1	коридор	3.2										3.2		3
		2	коридор	51.5										51.5		
		3	сл.подсобное	14.5										14.5		
		4	кочегарка	12.5										12.5		
		5	коридор	6.8										6.8		
		6	кабинет	9	9											
		7	коридор	8.4										8.4		
		8	кабинет	11.7	11.7											
		9	кабинет	16.2	16.2											
		10	коридор	12.8										12.8		
		11	кабинет	26.8	26.8											
		12	кабинет	8.5	8.5											
		13	коридор	5.9										5.9		
		14	сл.подсобное	6.2										6.2		
		15	сл.подсобное	6.2										6.2		
		16	сл.подсобное	17.5										17.5		
		17	сл.подсобное	13.1										13.1		
		18	коридор	6.5										6.5		
		19	сл.подсобное	9.4										9.4		
		20	сл.подсобное	1.9										1.9		
		21	сл.подсобное	4.1										4.1		
		22	сл.подсобное	4.1										4.1		
		23	сл.подсобное	12.5										12.5		
		24	коридор	4.1										4.1		
		25	сл.подсобное	13.6										13.6		
		26	сл.подсобное	12.1										12.1		
		27	сл.подсобное	17.4										17.4		
		Всего:		316.5	72.2									244.3		

Пронумеровано,
прошнуровано,
заверено печатью



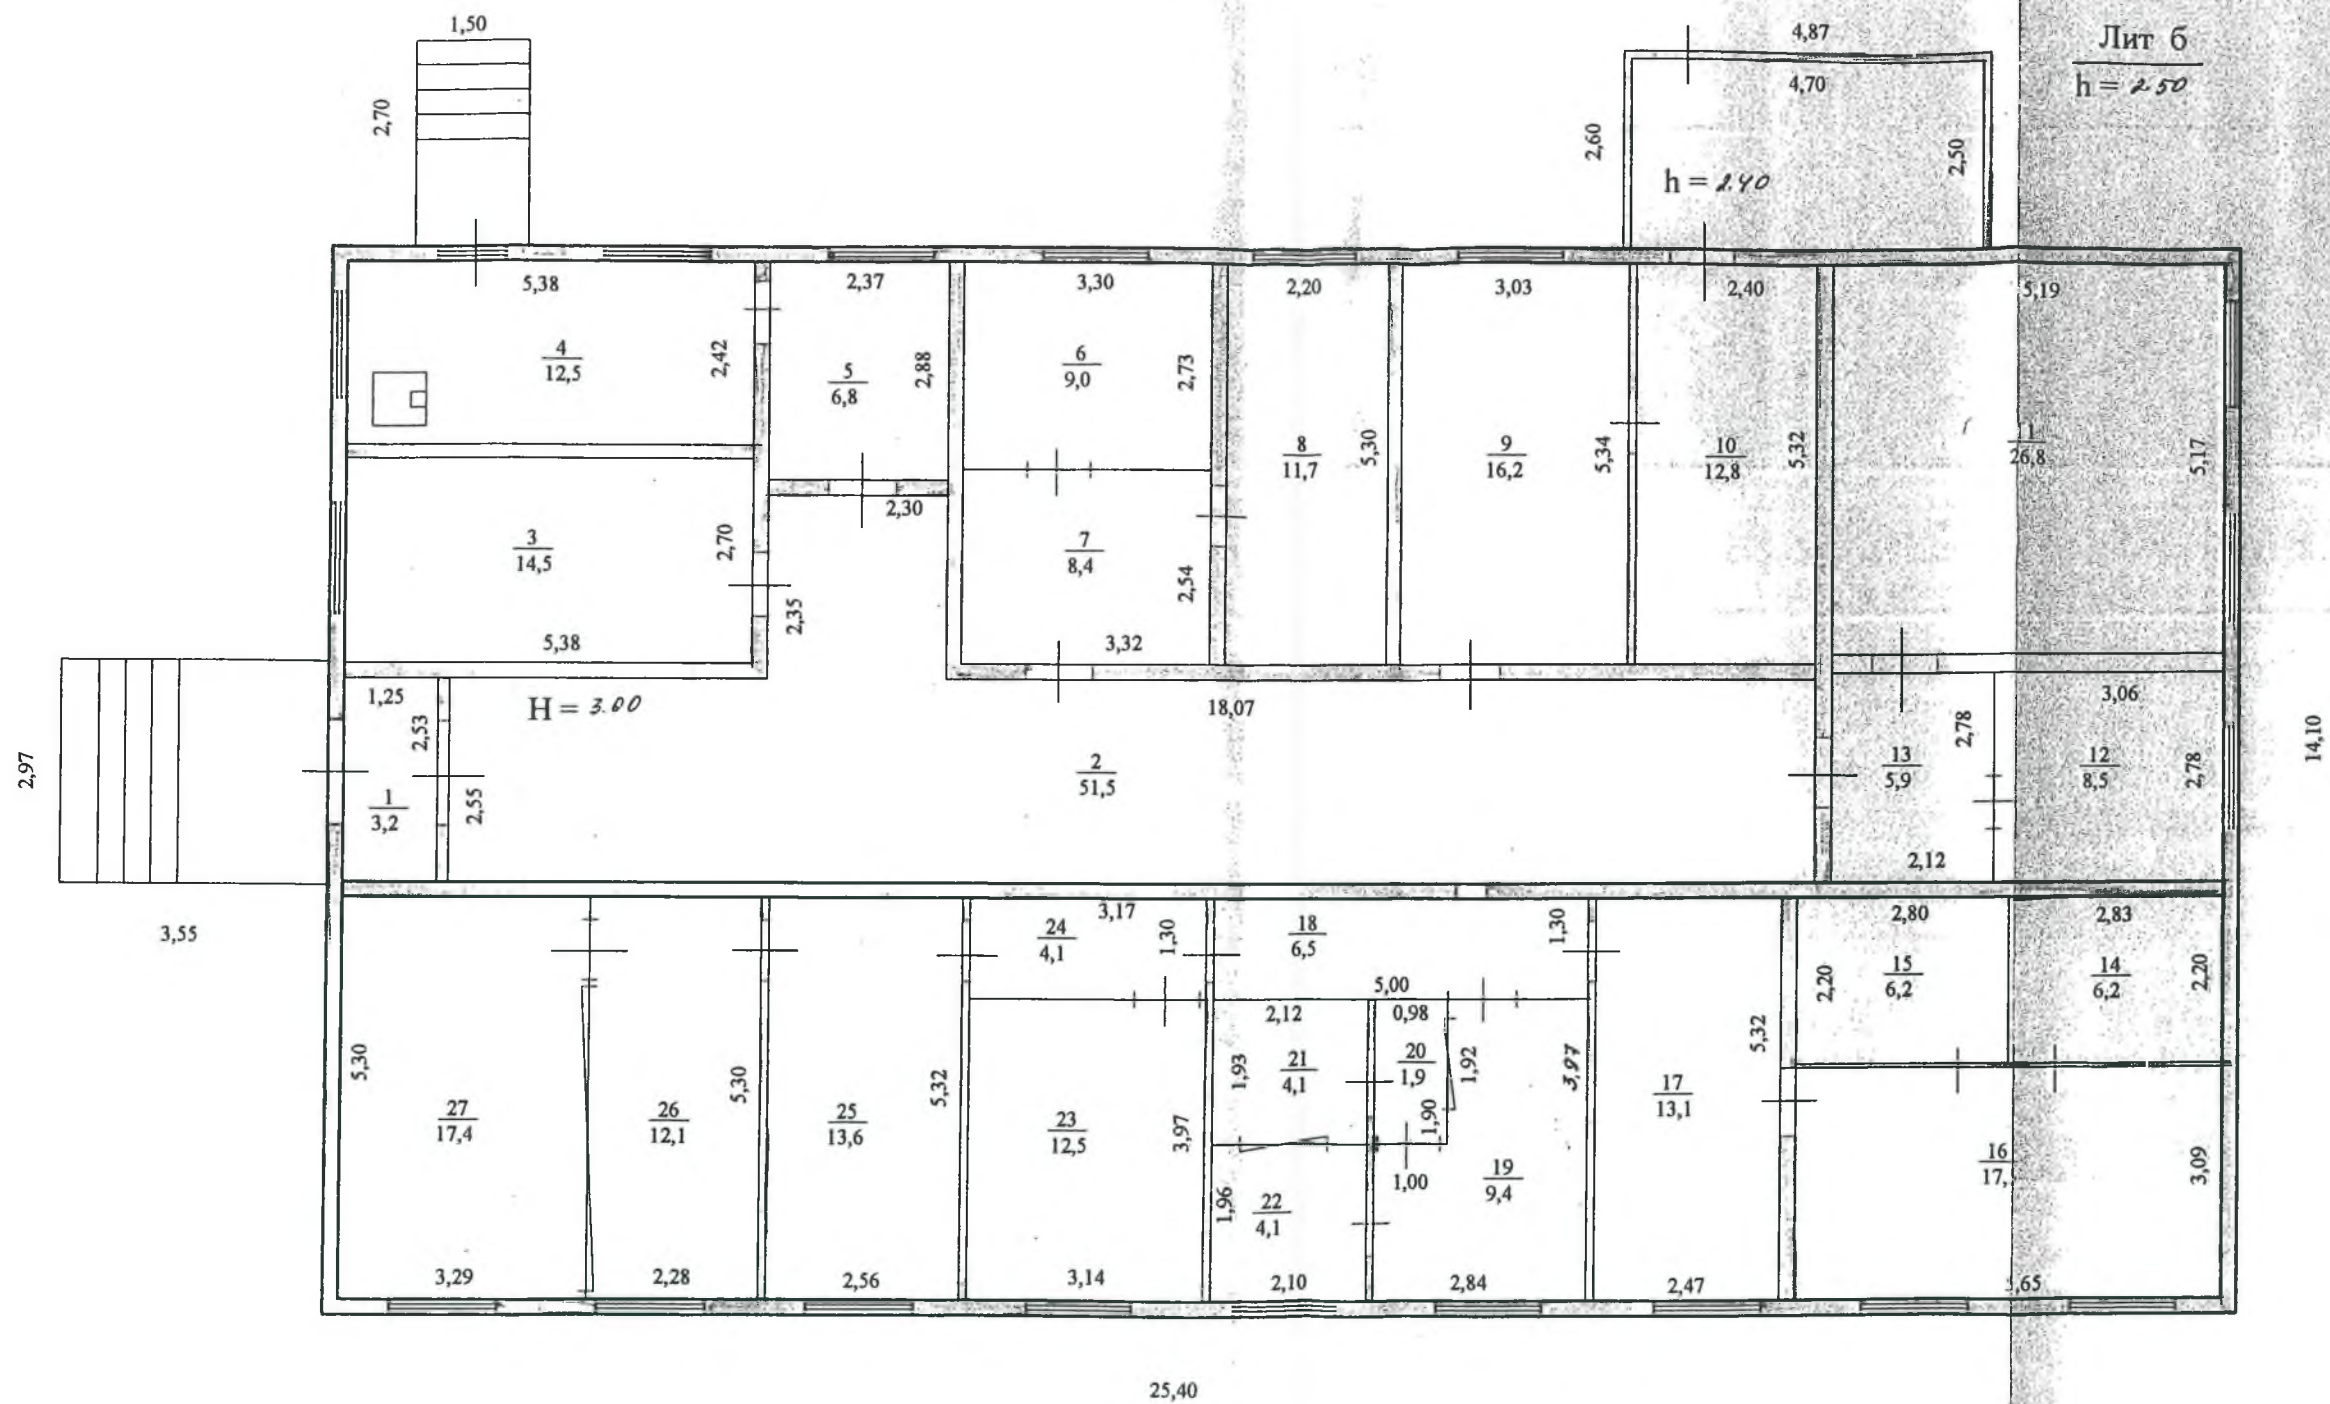

Лит Б
H = 3.30

ОГУП "Ростехинвентаризация" по Красноярскому краю		Инв. № 04:213:002; 000537330
Дзержинское отделение		Квартал №
Лист № 1	Позитивный ПЛАН на не жилое	Масштаб 1 : 100
строение по ул. Больничная	Лит Б.б	Подпись
зд. № 6	с. Дзержинское	
Дата 25.01.2007	Исполнитель В. И. Карпенюк	Подпись
20.01.2007	Проведен Н.С. Новоселова	