

Копия

Отдел обеспечения ведения кадастра объектов недвижимости по Дзержинскому району ФГУ "ЗКП" по Красноярскому краю

Наименование органа государственной власти, осуществляющего государственный кадастровый учет земельных участков

КАДАСТРОВЫЙ ПЛАН ЗЕМЕЛЬНОГО УЧАСТКА (выписка из государственного земельного кадастра)

" 04 " *март* 2007 г. № *10/01-1-176*

КОПИЯ
ВЕРНА

1	Кадастровый номер 24:10:18 12 003:0021							2	Лист № 1	3	Всего листов 2
Общие сведения											
4	Предыдущие номера 24:10:181203:63										
5	Наименование участка Землепользование 6 -										
7	Местоположение р-н Дзержинский, с/а Дзержинская, с. Дзержинское ул. Больничная, 6										
8	Категория земель:										
8.1	Земли сельскохозяйственного назначения	Земли населенных пунктов	Земли промышленности, транспорта, связи, радиовещания, телевидения, информатики, космического обеспечения, энергетики, обороны и иного назначения	Земли особо охраняемых территорий	Земли лесного фонда	Земли водного фонда	Земли запаса	Категория не установлена			
8.2	-	весь	-	-	-	-	-	-			
9	Разрешенное использование /назначение/ для общественно-деловых целей										
10	Фактическое использование /характер деятельности/ под территорию здания (415 кв.м.)										
11	Площадь: 1708.44 ± 28.93 кв.м.		12	Нормативная цена: -		13	Ставка земельного налога: - 19,7		14	Базовая ставка арендной платы: -	
15	Сведения о правах:										
16	Особые отметки: План изготовлен в 2 экземплярах, имеющих одинаковую юридическую силу. Площадь земельного участка соответствует материалам межевания, уточняемая площадь 1254 кв.м. Удельный показатель кадастровой стоимости земель 52.5 руб/кв.м.										
17	Цель предоставления выписки: Для государственной регистрации прав										
18	Дополнительные сведения для регистрации сделок, в результате которой образован земельный участок:										
18.1	Регистрационный номер документов в ОКУ										
18.2	Номера образованных участков: -										
18.3	Иные сведения:										



Главный специалист-эксперт территориального отдела №4 Управления Роснедвижимости по Красноярскому краю

Удальцев С.И.

Подпись И.О.


М.П.

КАДАСТРОВЫЙ ПЛАН ЗЕМЕЛЬНОГО УЧАСТКА (выписка из государственного земельного кадастра)

1 Кадастровый номер 24:10:18 12 003:0021

2 Лист № 2

3 План (чертеж, схема) границ земельного участка

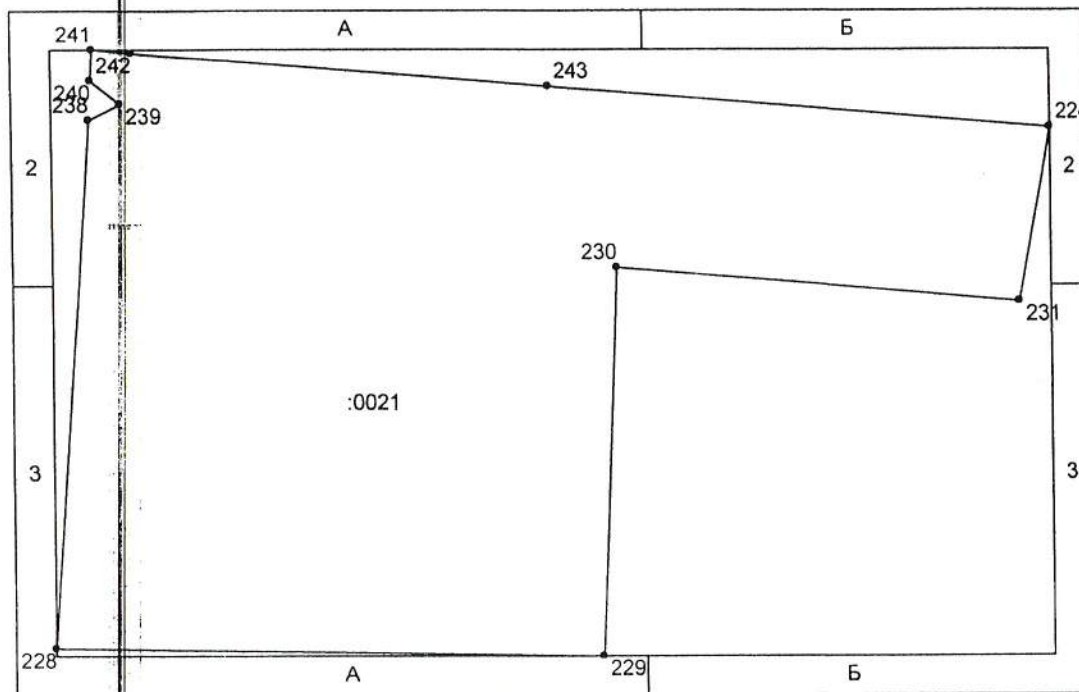

4 Масштаб 1:500

Главный специалист-эксперт территориального отдела №4 Управления Росреестра по Красноярскому краю

подпись



подпись, дата

/Унагаев С.Г./

Фамилия И.О.